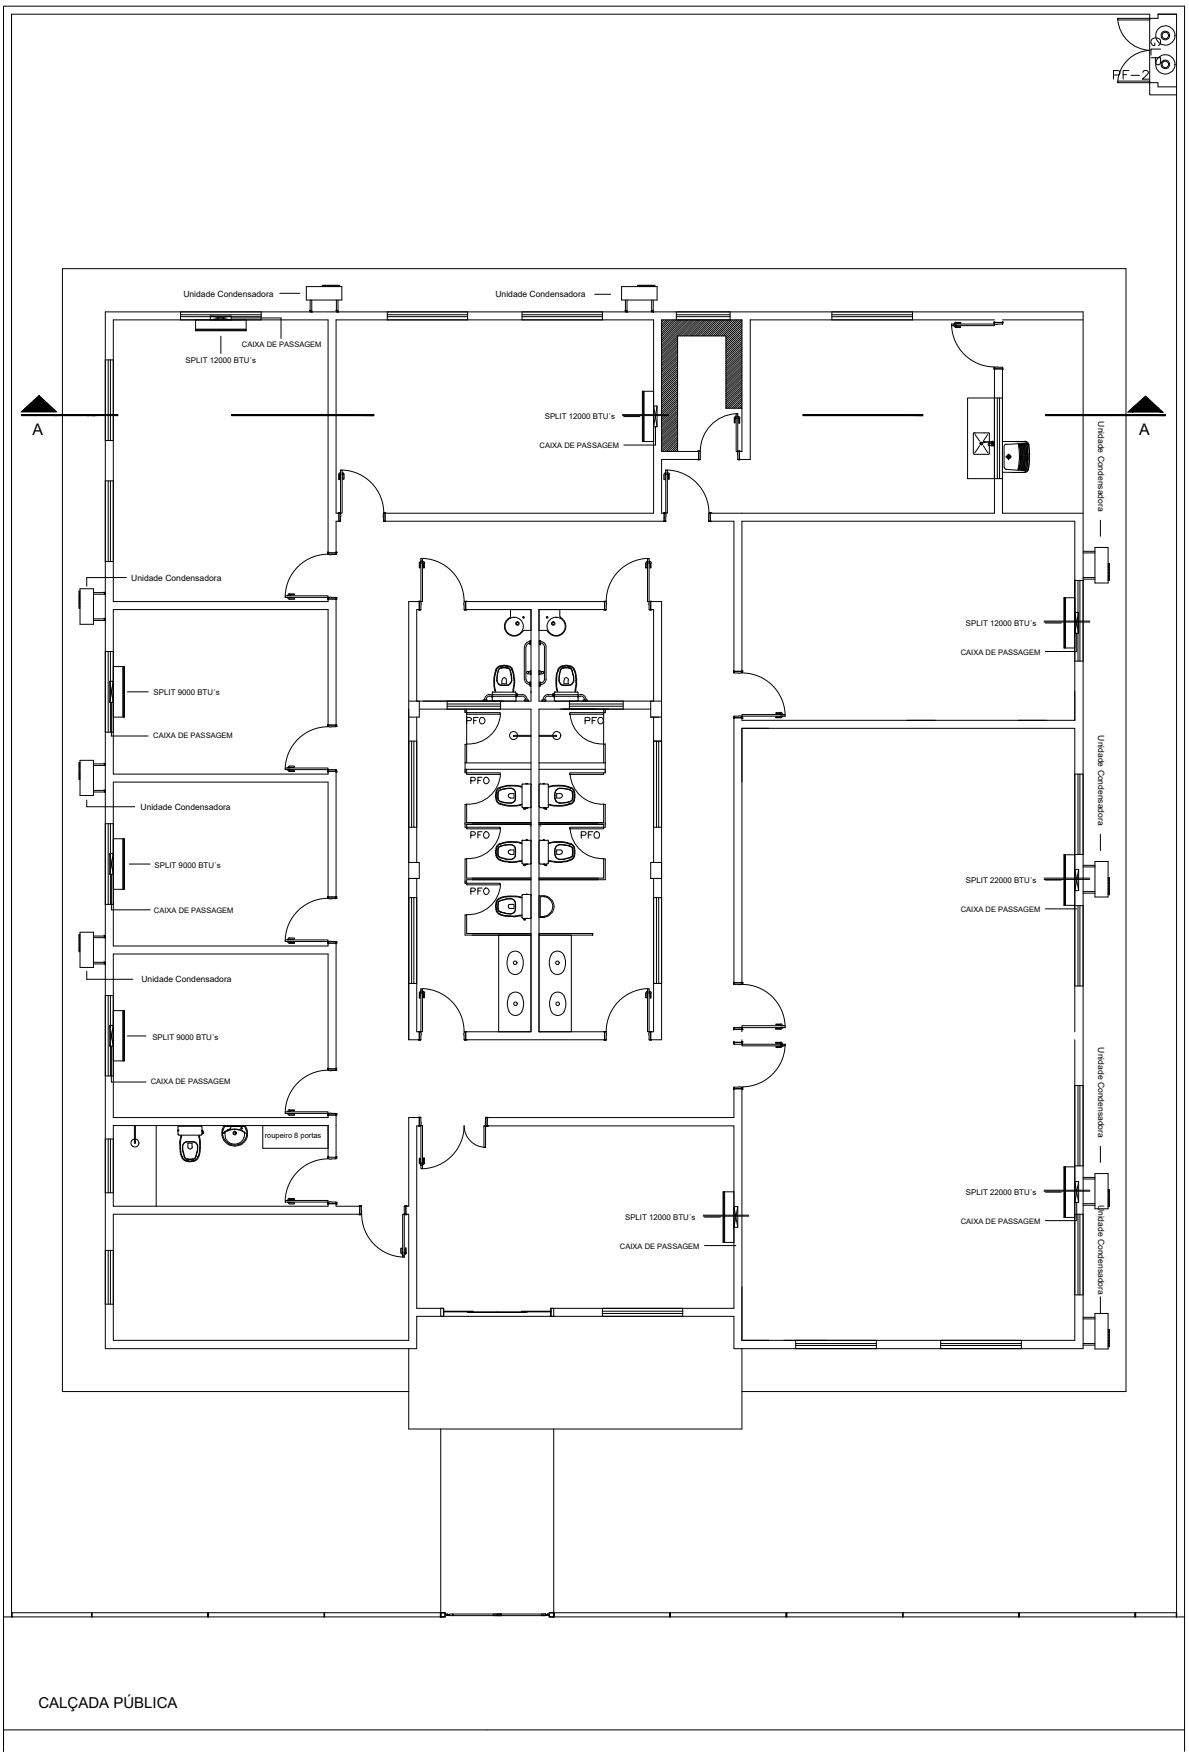

CALÇADA PÚBLICA

MINISTÉRIO DA CIDADANIA

CENTRO DE REFERÊNCIA DE ASSISTÊNCIA SOCIAL - CRAS

UNIDADE PARA ATENDIMENTO DE ATÉ 1000 FAMÍLIAS/ANO

PLANTA DE AR CONDICIONADO - 1/100

ÁREA EDIFICAÇÃO: 360,95m²

DIMENSÃO DO TERRENO: 22m X 30m = 660m²

PREFEITURA MUNICIPAL DE ATÍLIO VIVACQUA – ES

Lucas Rodrigues Ramos

Engenheiro Civil: Lucas Rodrigues Ramos

CREA–ES: 025761/D