



PF-2

DETALHE DE INSTALAÇÃO E SINALIZAÇÃO DE EXTINTORES
S/ ESCALA

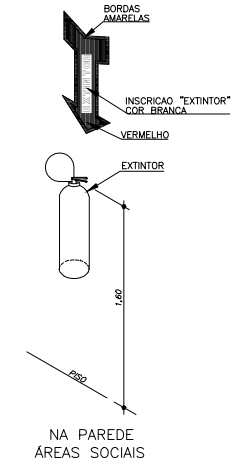

LEGENDA

SIMBOLO	DESCRIÇÃO
	EXTINTOR PORTÁTIL DE PÓ TIPO ABC
	LUMINÁRIA DE BALIZAMENTO
	LUMINÁRIA DE ACLARAMENTO
	ROTA DE FUGA - SAÍDA FINAL
	ROTA DE FUGA - DIREÇÃO A SEGUIR
	ROTA DE FUGA - MUDANÇA DE DIREÇÃO

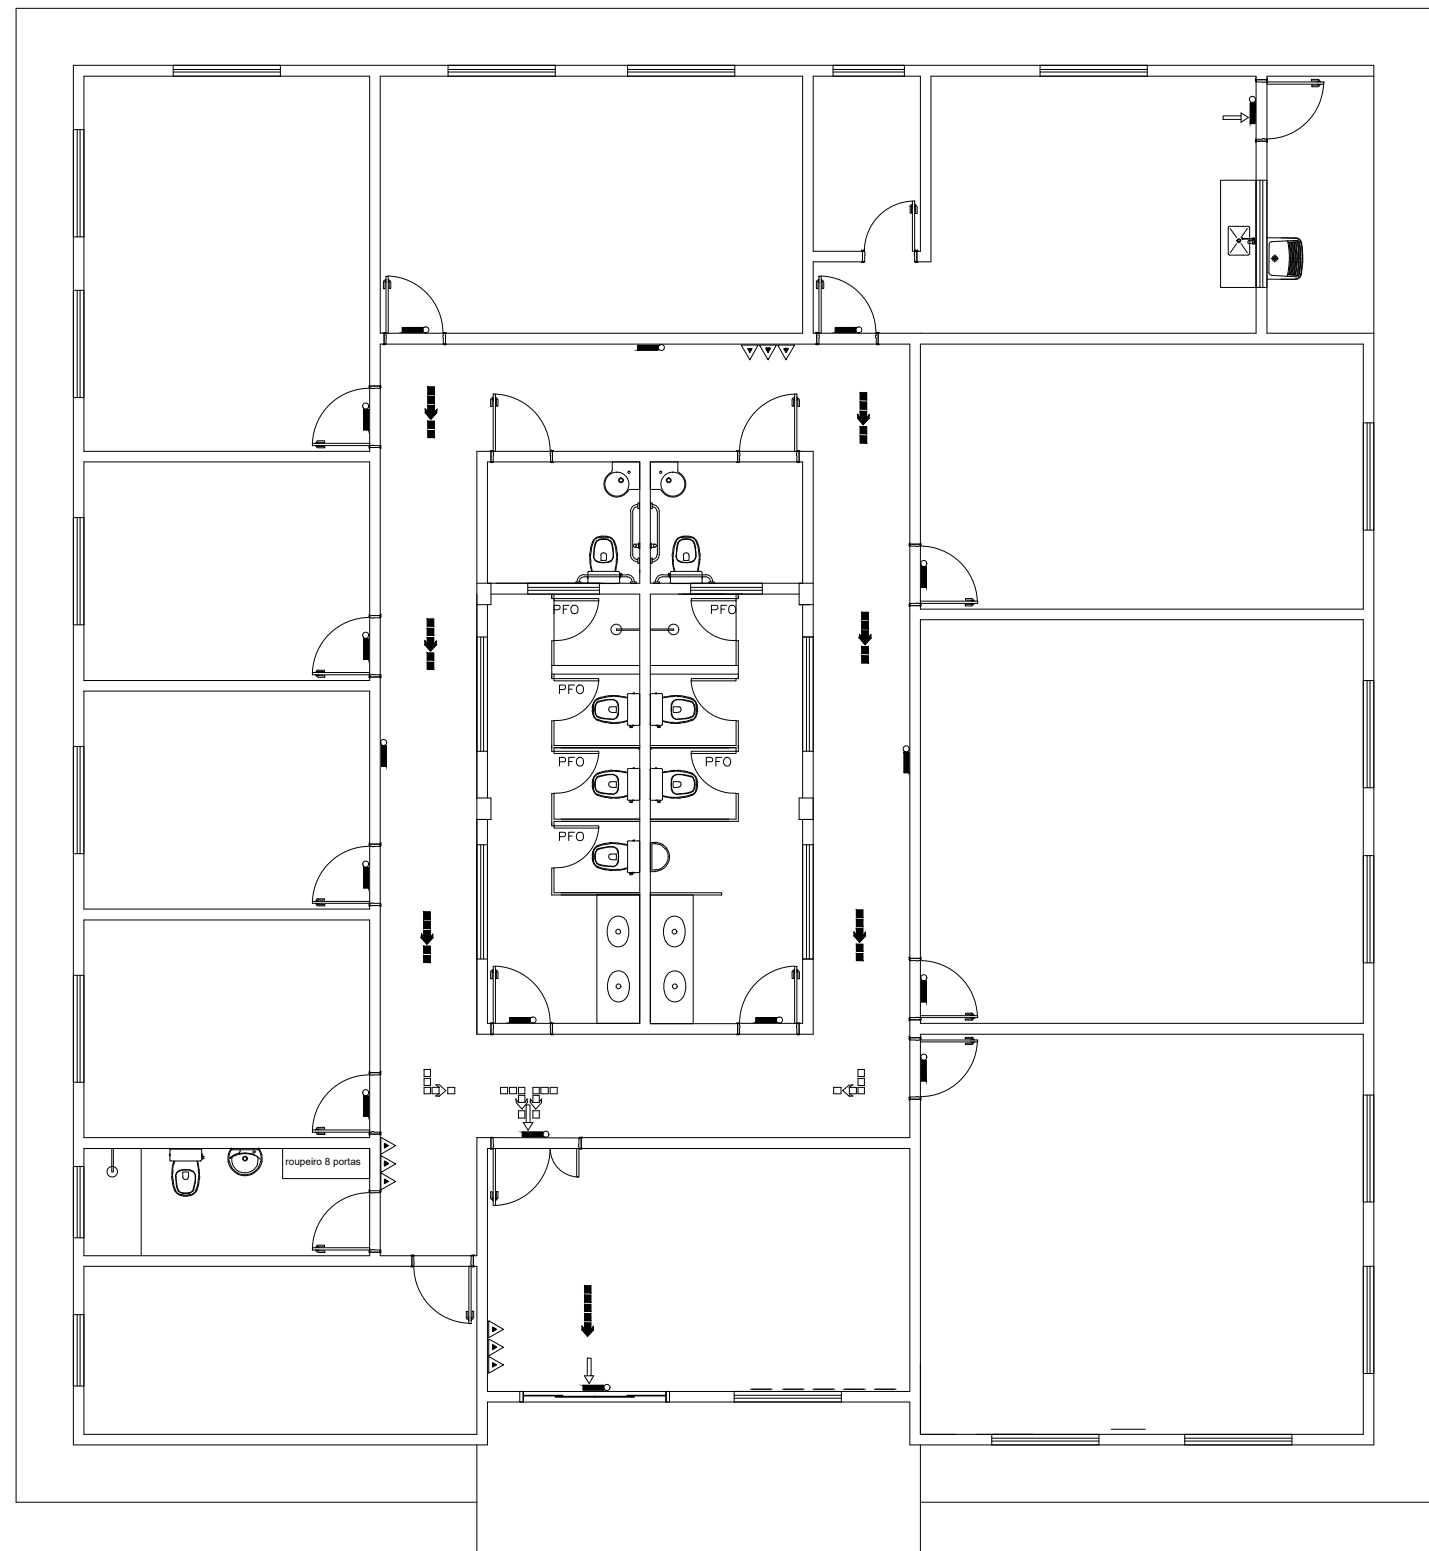

APROVAÇÕES:

Tipo: Construção do CRAS
Proprietário: Município de Atílio Vivacqua-ES

PREFEITURA MUNICIPAL DE ATÍLIO VIVACQUA - ES
SECRETARIA MUNICIPAL DE OBRAS

AUTOR DO PROJETO: *Lucas Rodrigues Ramos*
Engenheiro Civil: Lucas Rodrigues Ramos
CREA-ES: 025761/D
RESPONSÁVEL TÉCNICO: *Lucas Rodrigues Ramos*
Engenheiro Civil: Lucas Rodrigues Ramos
CREA-ES: 025761/D

Desenho: _____
Escala: _____
Data: 02/10/2023
Revisão: _____
PRANCHA: _____
CONTEUDO: Incêndio
1 / 1

