



### DETALHE DO PASSEIO

SEM ESCALA  
(COTAS EM METRO)

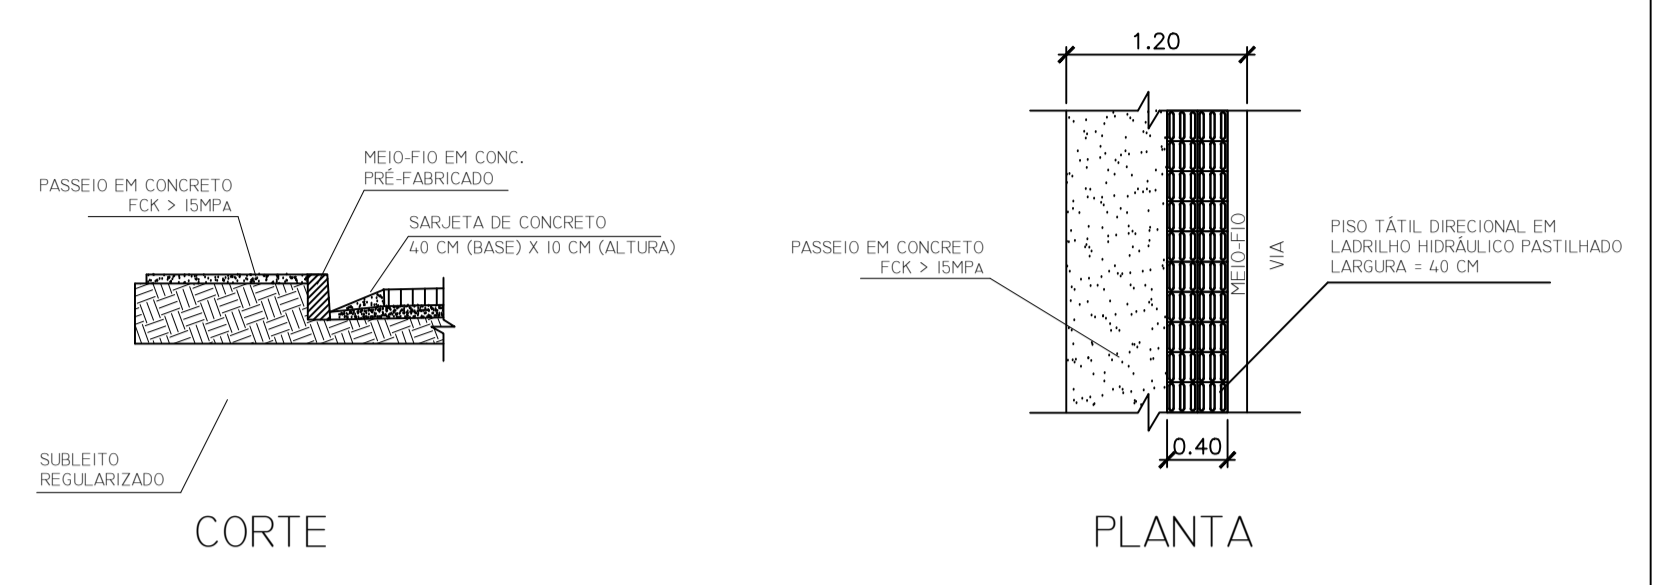


### DETALHE DA RAMPA

SEM ESCALA  
(COTAS EM METRO)

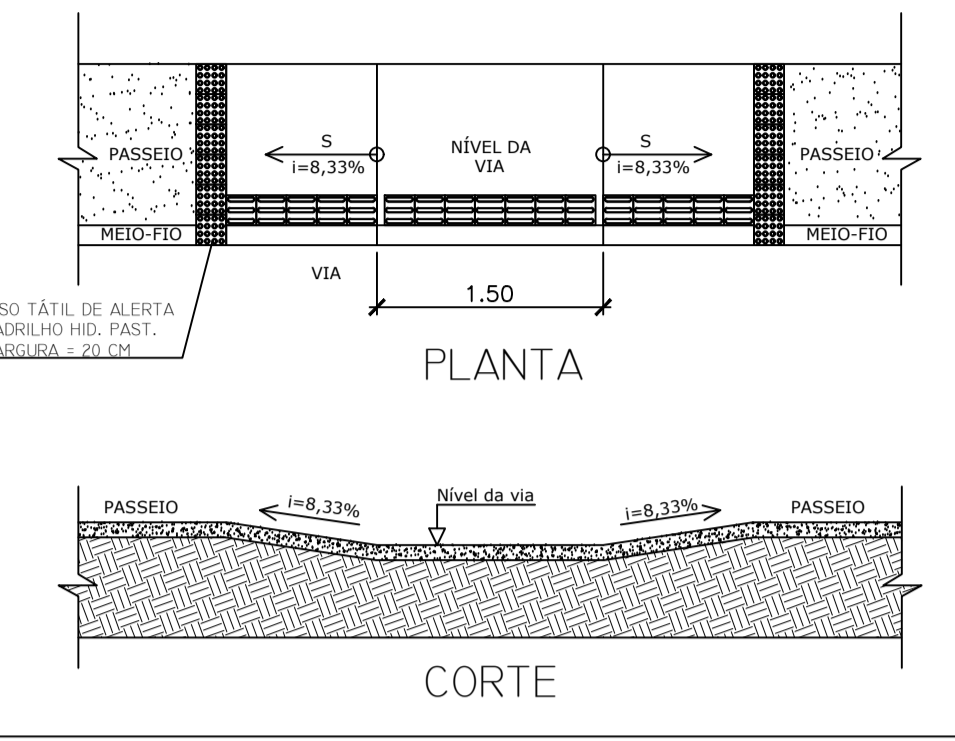

### SEÇÃO TÍPICA


SEM ESCALA  
(COTAS EM METRO)

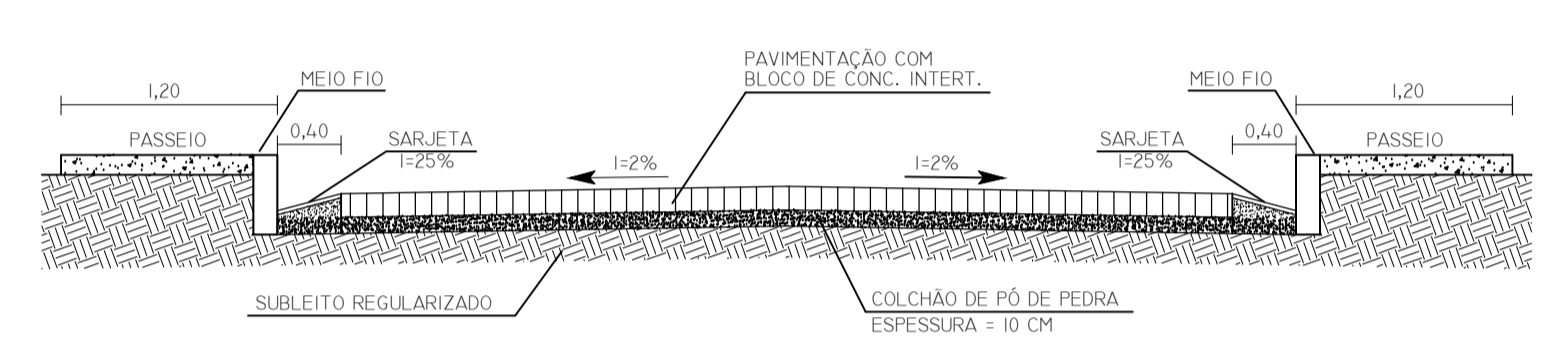

RUA PROJETADA 16


### PLANTA BAIXA

ESC: 1/500  
(COTAS EM METRO)

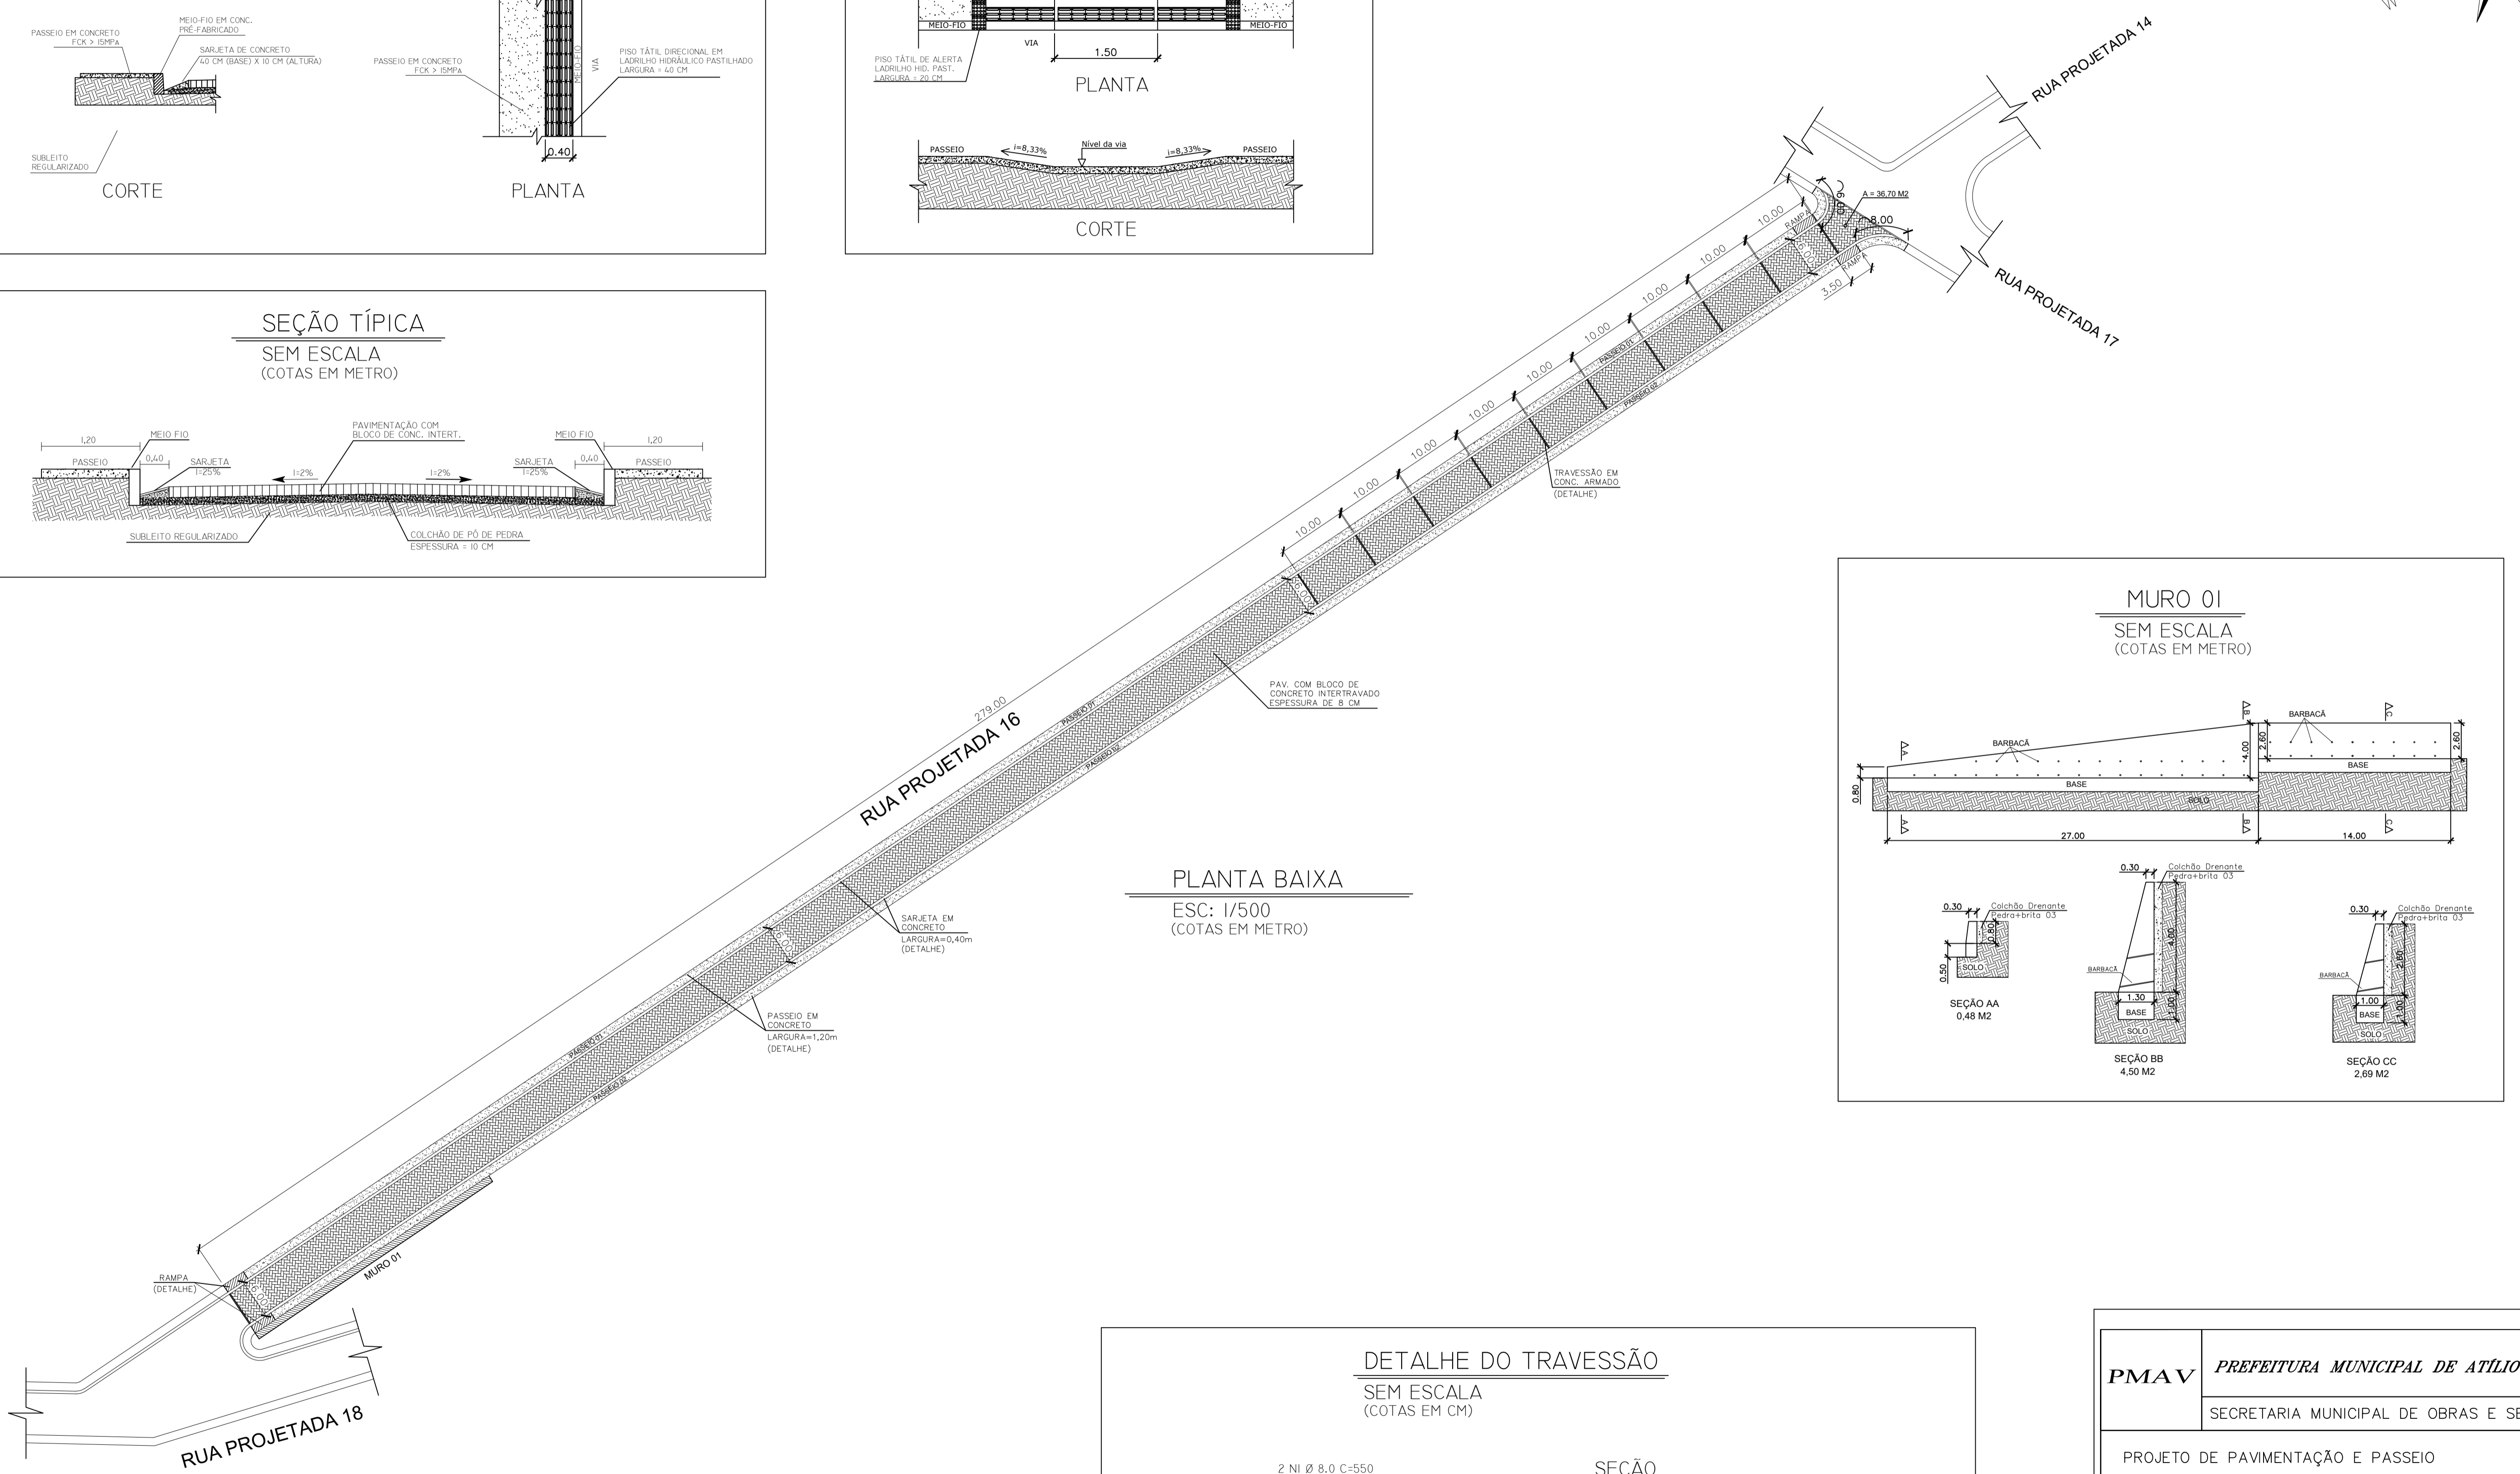

### MURO 01

SEM ESCALA  
(COTAS EM METRO)

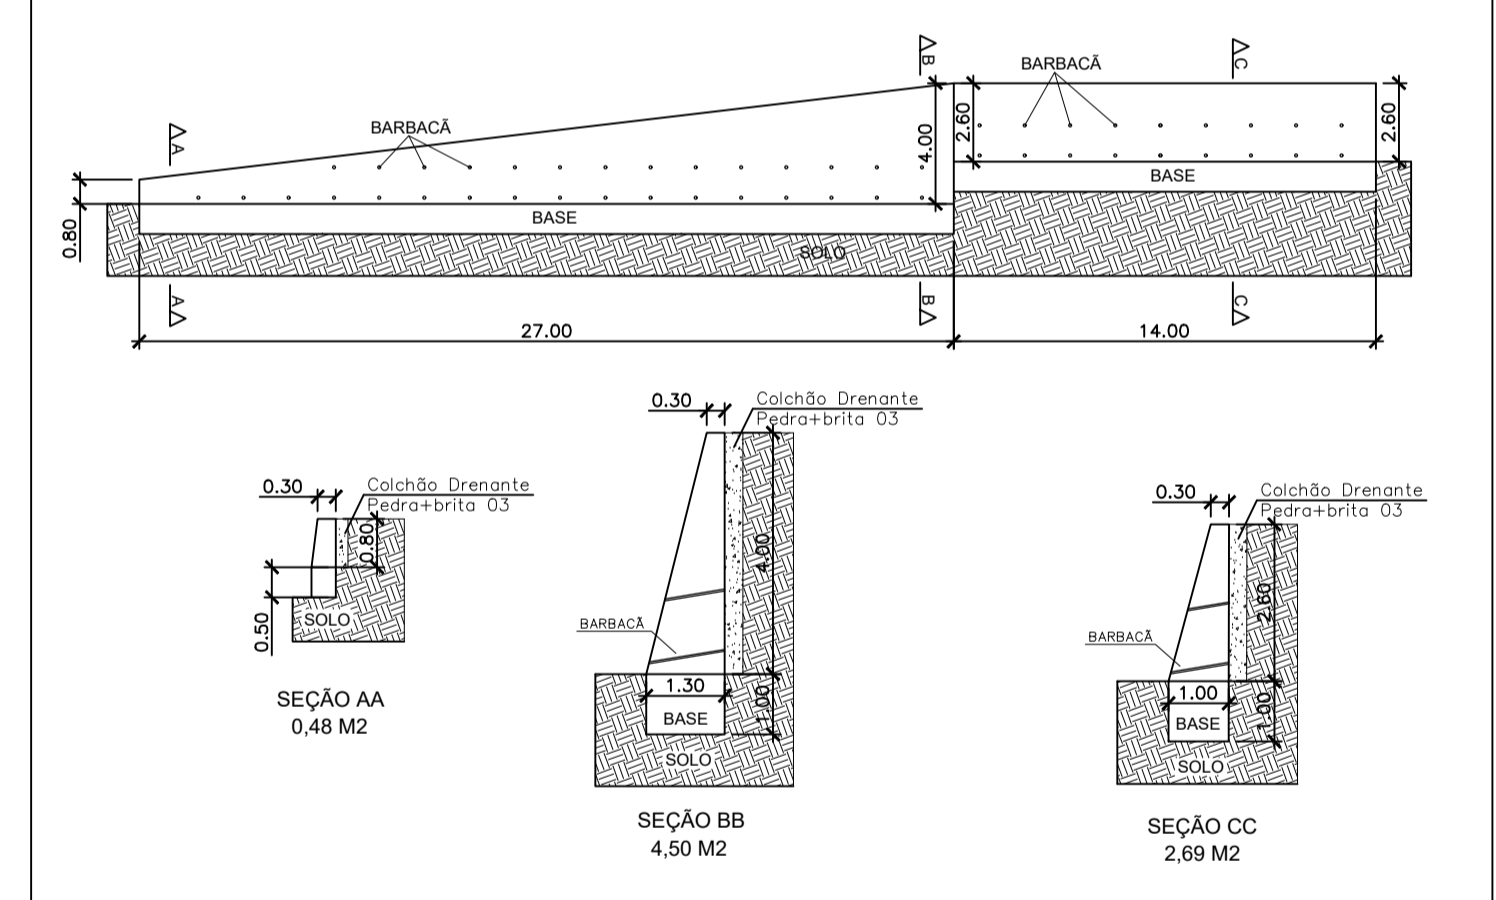

### DETALHE DO TRAVESSÃO

SEM ESCALA  
(COTAS EM CM)

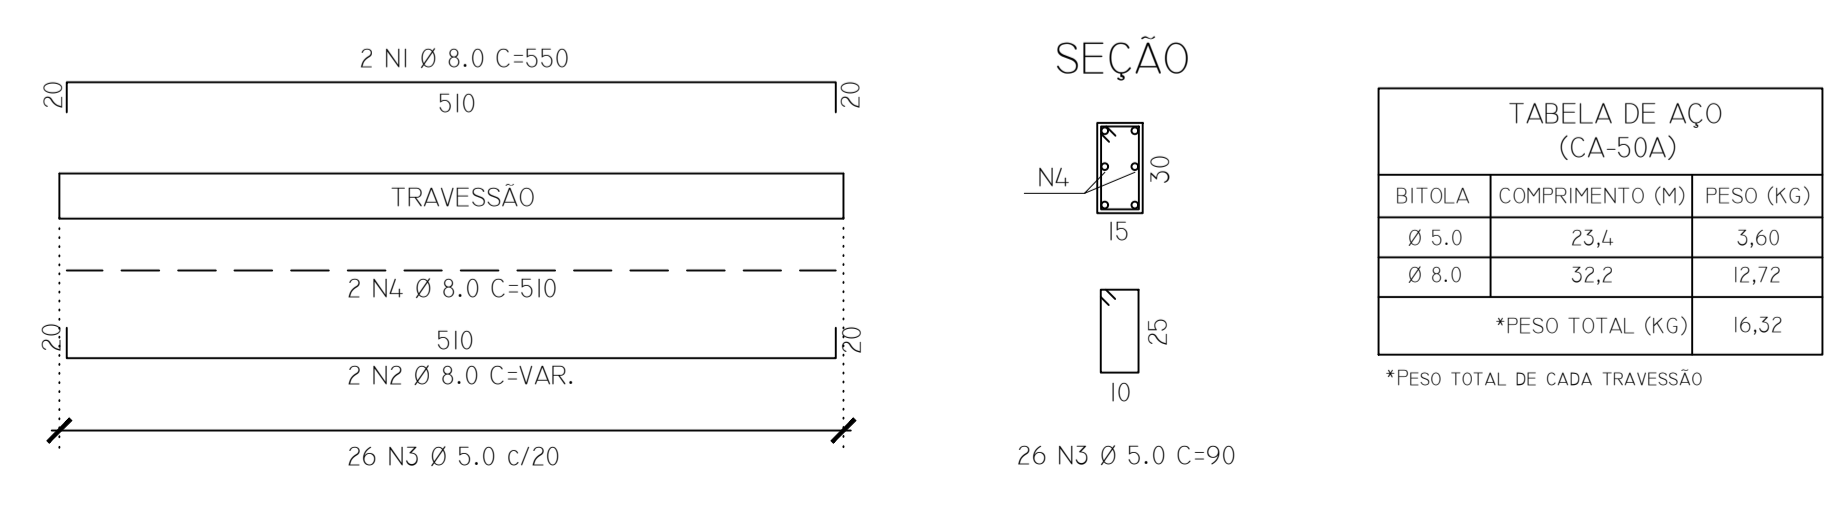


TABELA DE AÇO (CA-50A)		
BITOLA	COMPRIMENTO (M)	PESO (KG)
Ø 5.0	23.4	3.60
Ø 8.0	32.2	12.72
*PESO TOTAL (KG)		16.32
*PESO TOTAL DE CADA TRAVESSÃO		

PMAV	PREFEITURA MUNICIPAL DE ATILIO VIVACQUA - ES	
	SECRETARIA MUNICIPAL DE OBRAS E SERVIÇOS URBANOS	
PROJETO DE PAVIMENTAÇÃO E PASSEIO		
LOCAL: RUA PROJETADA 16, BAIRRO ALTO NITEROI - ATILIO VIVACQUA - ES		
CONTEUDO: PLANTA BAIXA, CORTES E DETALHES		
FOLHA:	ADMINISTRAÇÃO:	DESENHO: MARCOS TADEU SILVA BARROS
1/1	JOSEMAR MACHADO FERNANDES PREFEITO MUNICIPAL	RESPONSÁVEL TÉCNICO: PEDRO ABREU MACHADO ENG. CIVIL - CREA: RJ-2015107731/D