

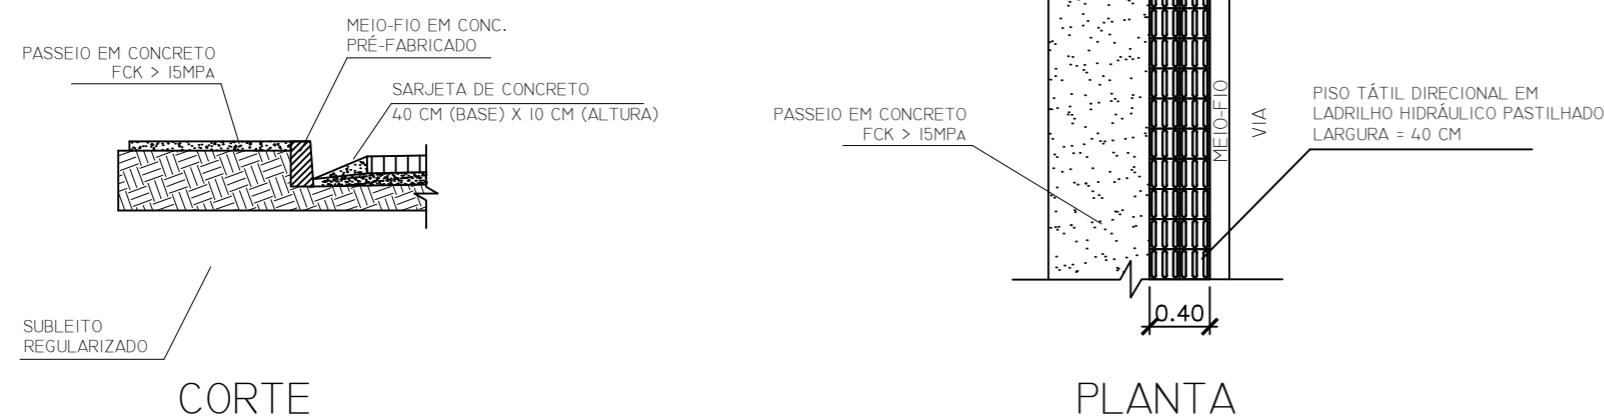



DETALHE DO PASSEIO SEM ESCALA (COTAS EM METRO)

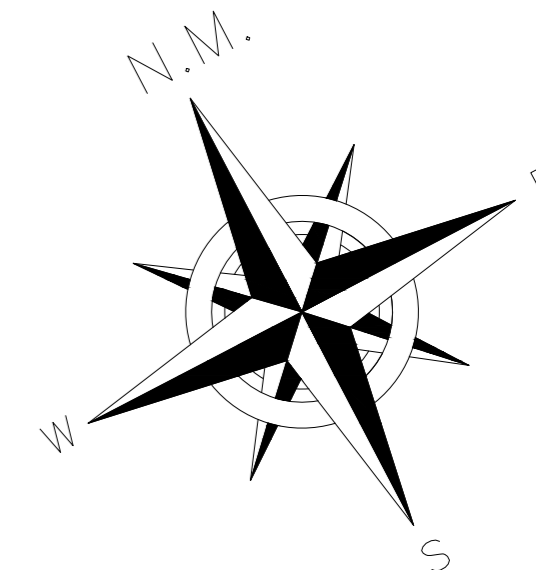


DETALHE DA RAMPA SEM ESCALA (COTAS EM METRO)

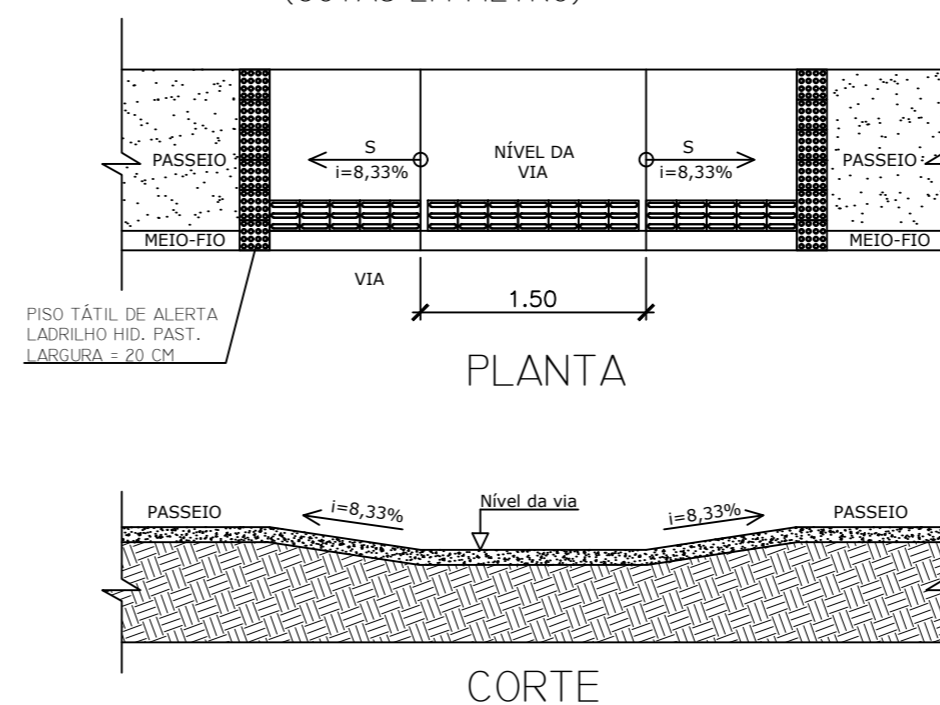

SEÇÃO TÍPICA SEM ESCALA (COTAS EM METRO)

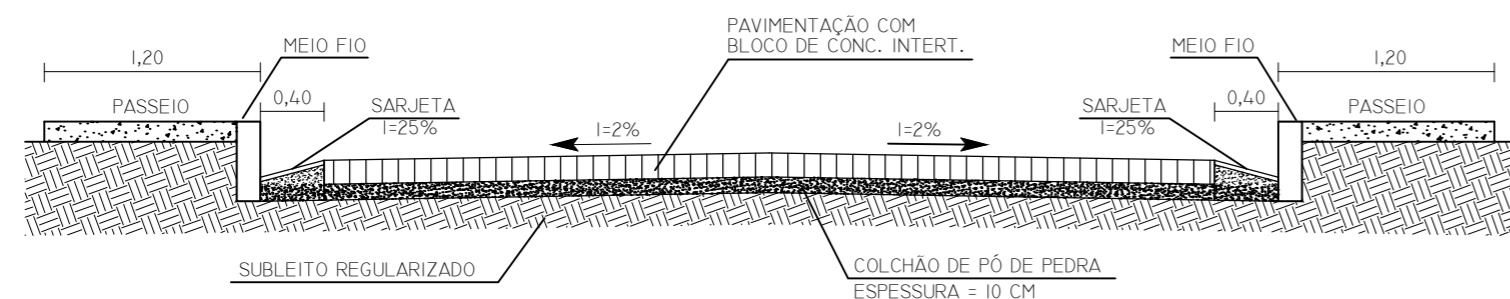


DETALHE DO TRAVESSÃO SEM ESCALA (COTAS EM CM)

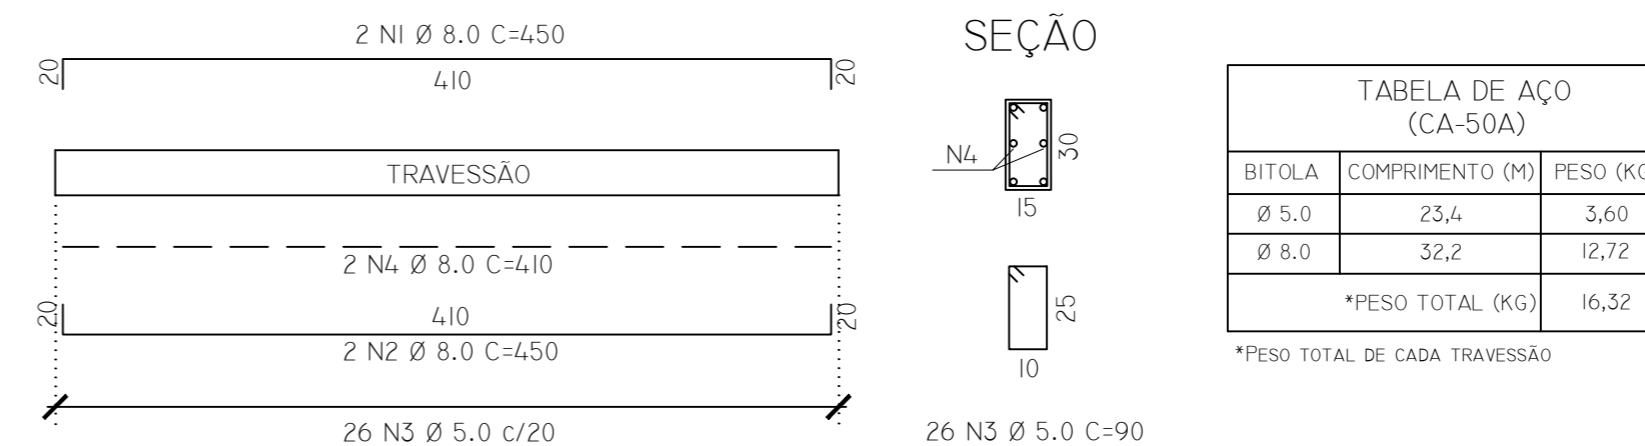


PLANTA BAIXA

ESC: 1/500
(COTAS EM METRO)

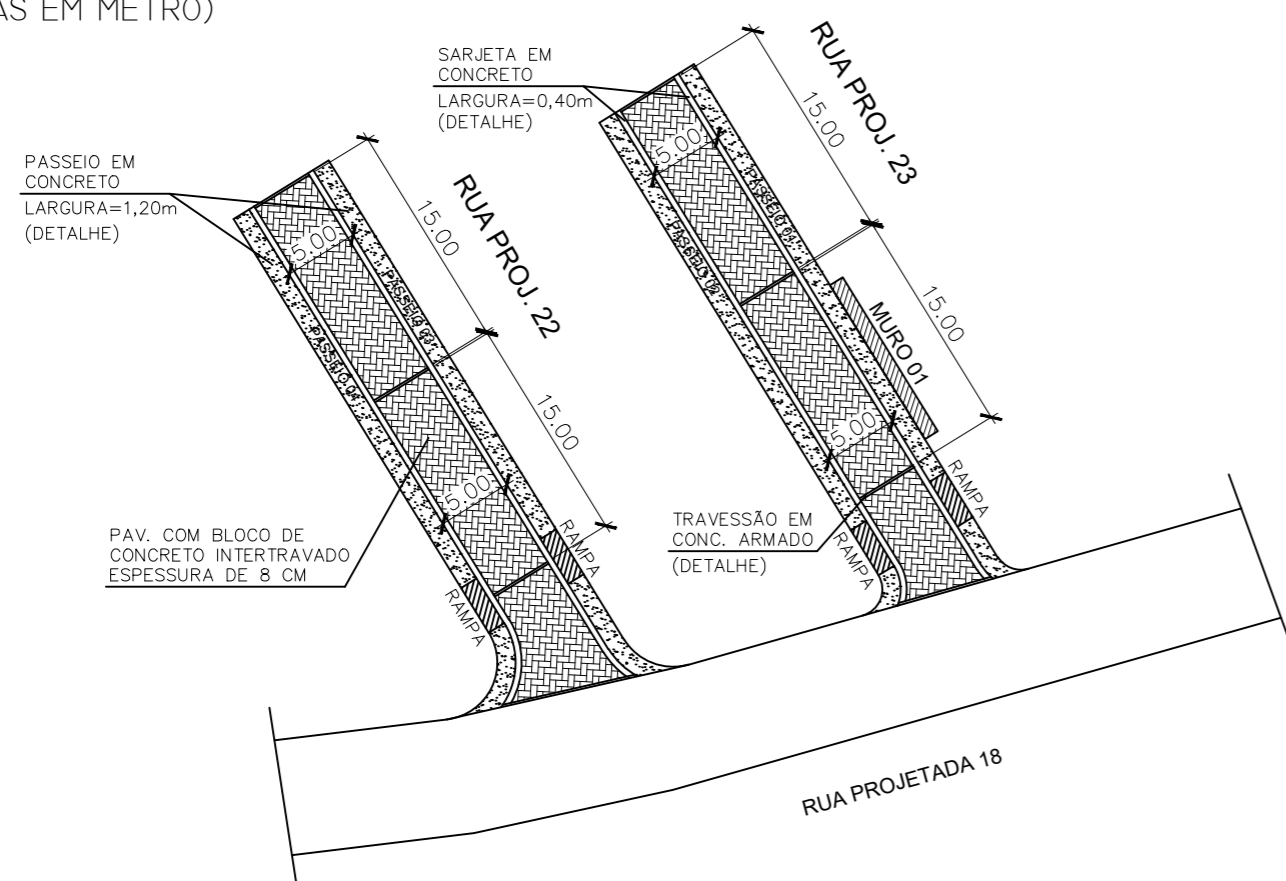

MURO 01 SEM ESCALA (COTAS EM METRO)

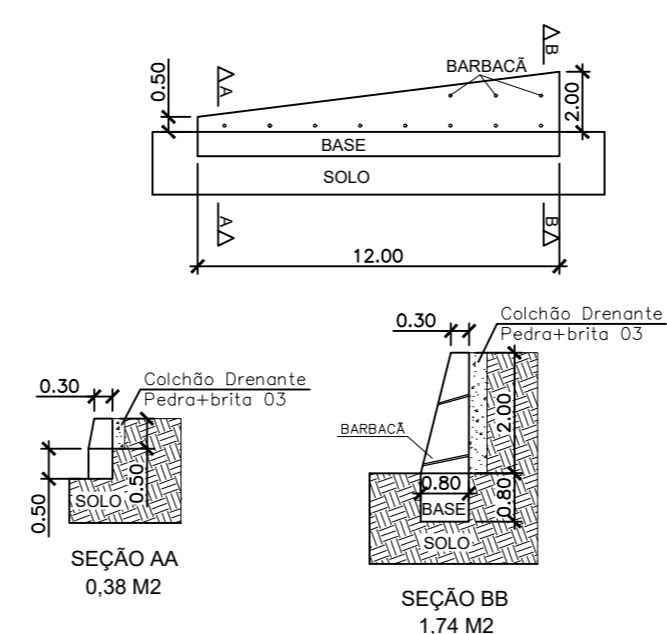

PMAV

PREFEITURA MUNICIPAL DE ATÍLIO VIVACQUA - ES

SECRETARIA MUNICIPAL DE OBRAS E SERVIÇOS URBANOS

PROJETO DE PAVIMENTAÇÃO E PASSEIO

LOCAL: RUAS PROJETADAS 22 E 23, BAIRRO ALTO NITEROI - ATÍLIO VIVACQUA - ES

CONTEÚDO:
PLANTA BAIXA, CORTES E DETALHES

DESENHO: MARCOS TADEU SILVA BARROS

FOLHA:

ADMINISTRAÇÃO:

RESPONSÁVEL TÉCNICO:

1/1

JOSEMAR MACHADO FERNANDES
PREFEITO MUNICIPAL

PEDRO ABREU MACHADO
ENG. CIVIL - CREA: RJ-2015107731/D