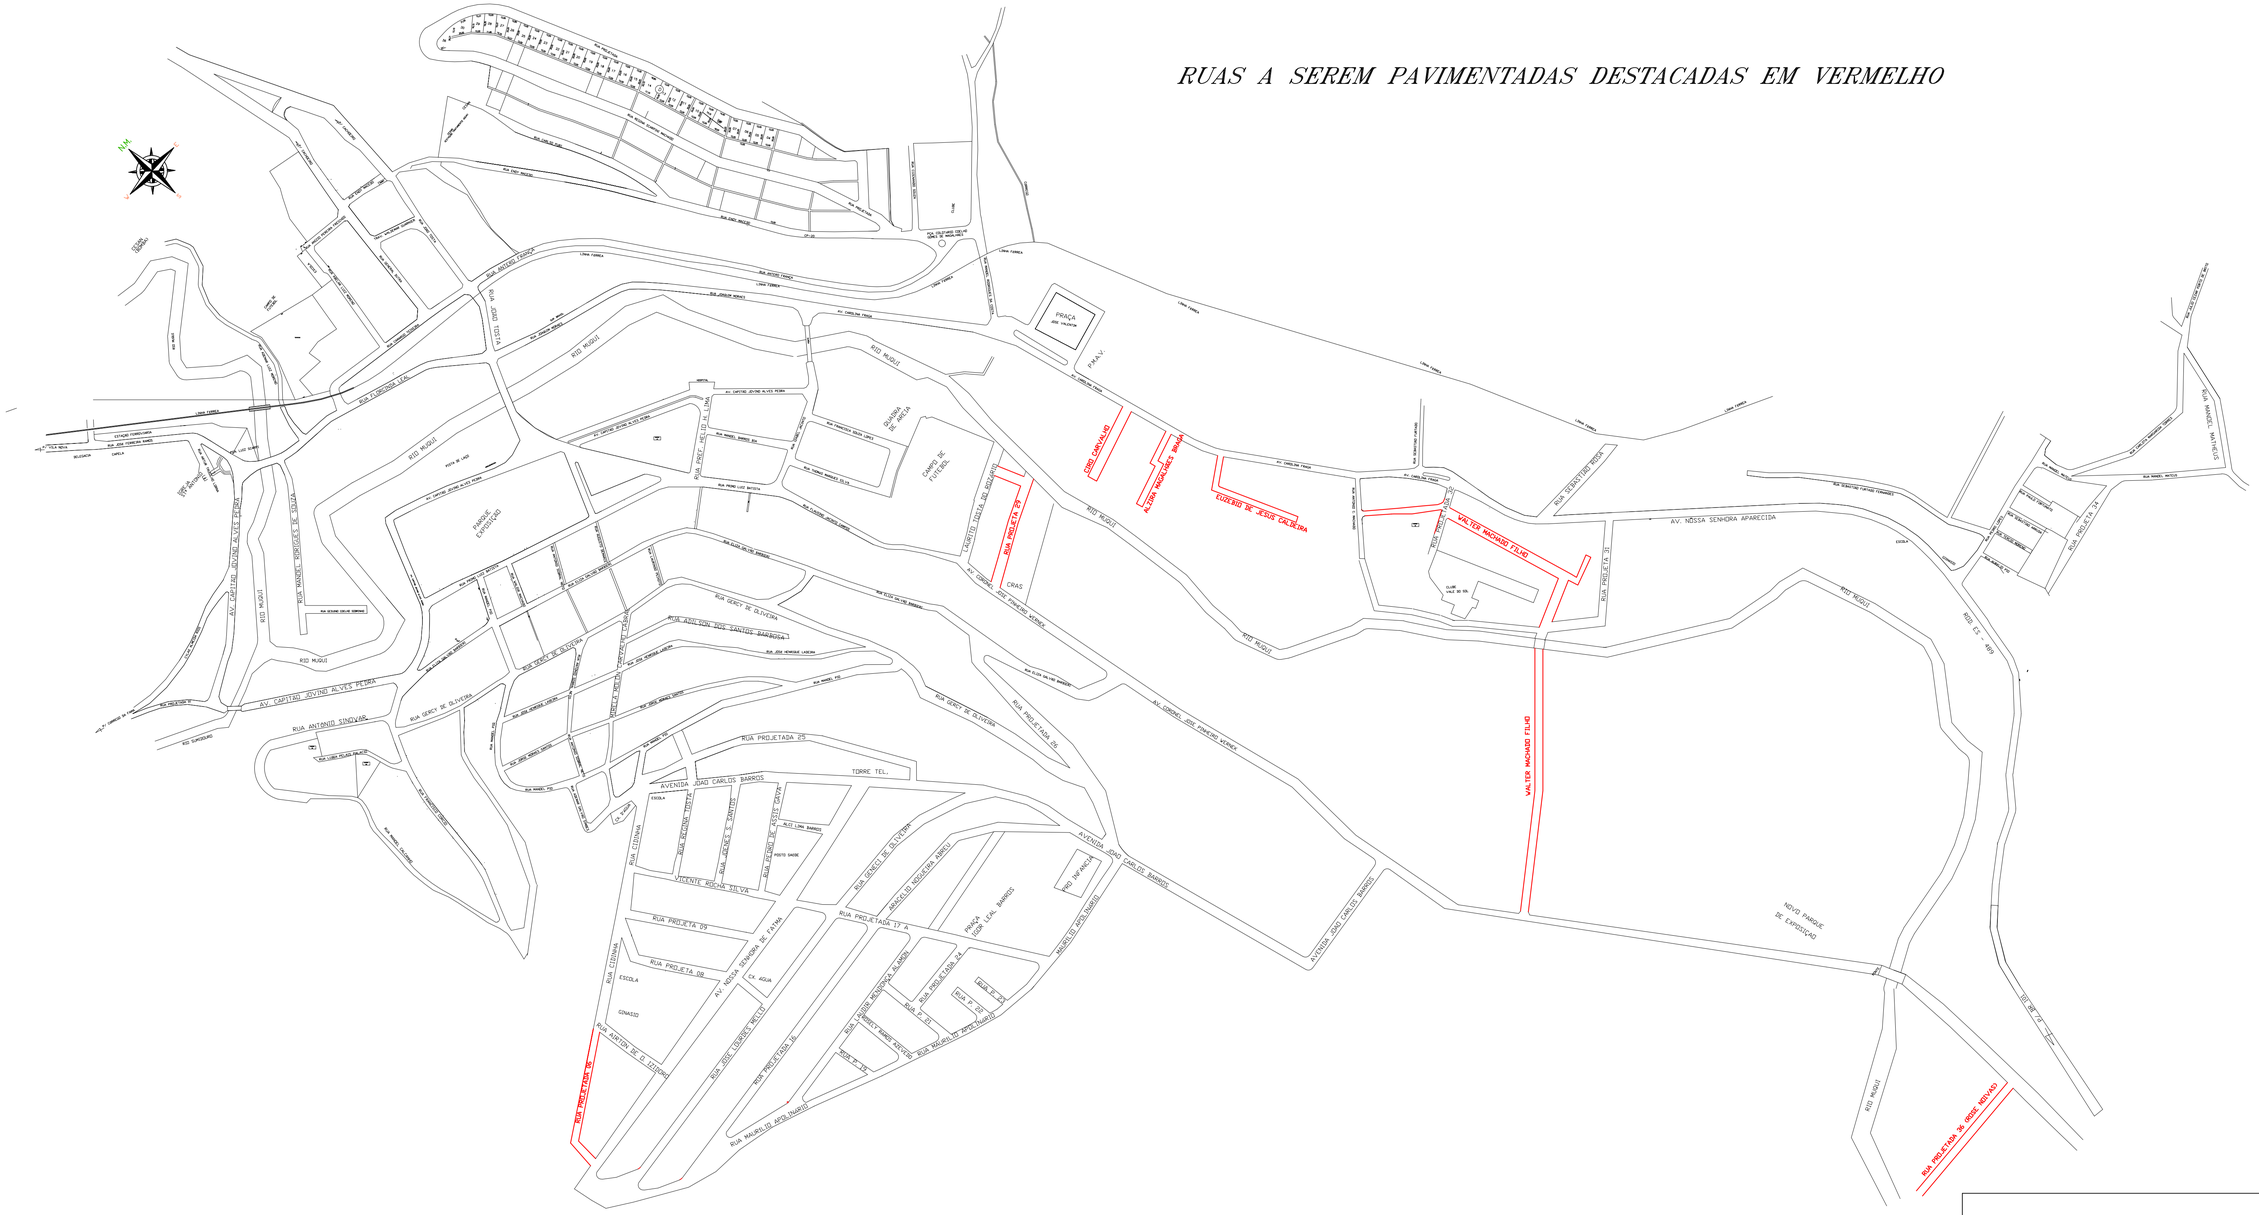RUAS A SEREM PAVIMENTADAS DESTACADAS EM VERMELHO