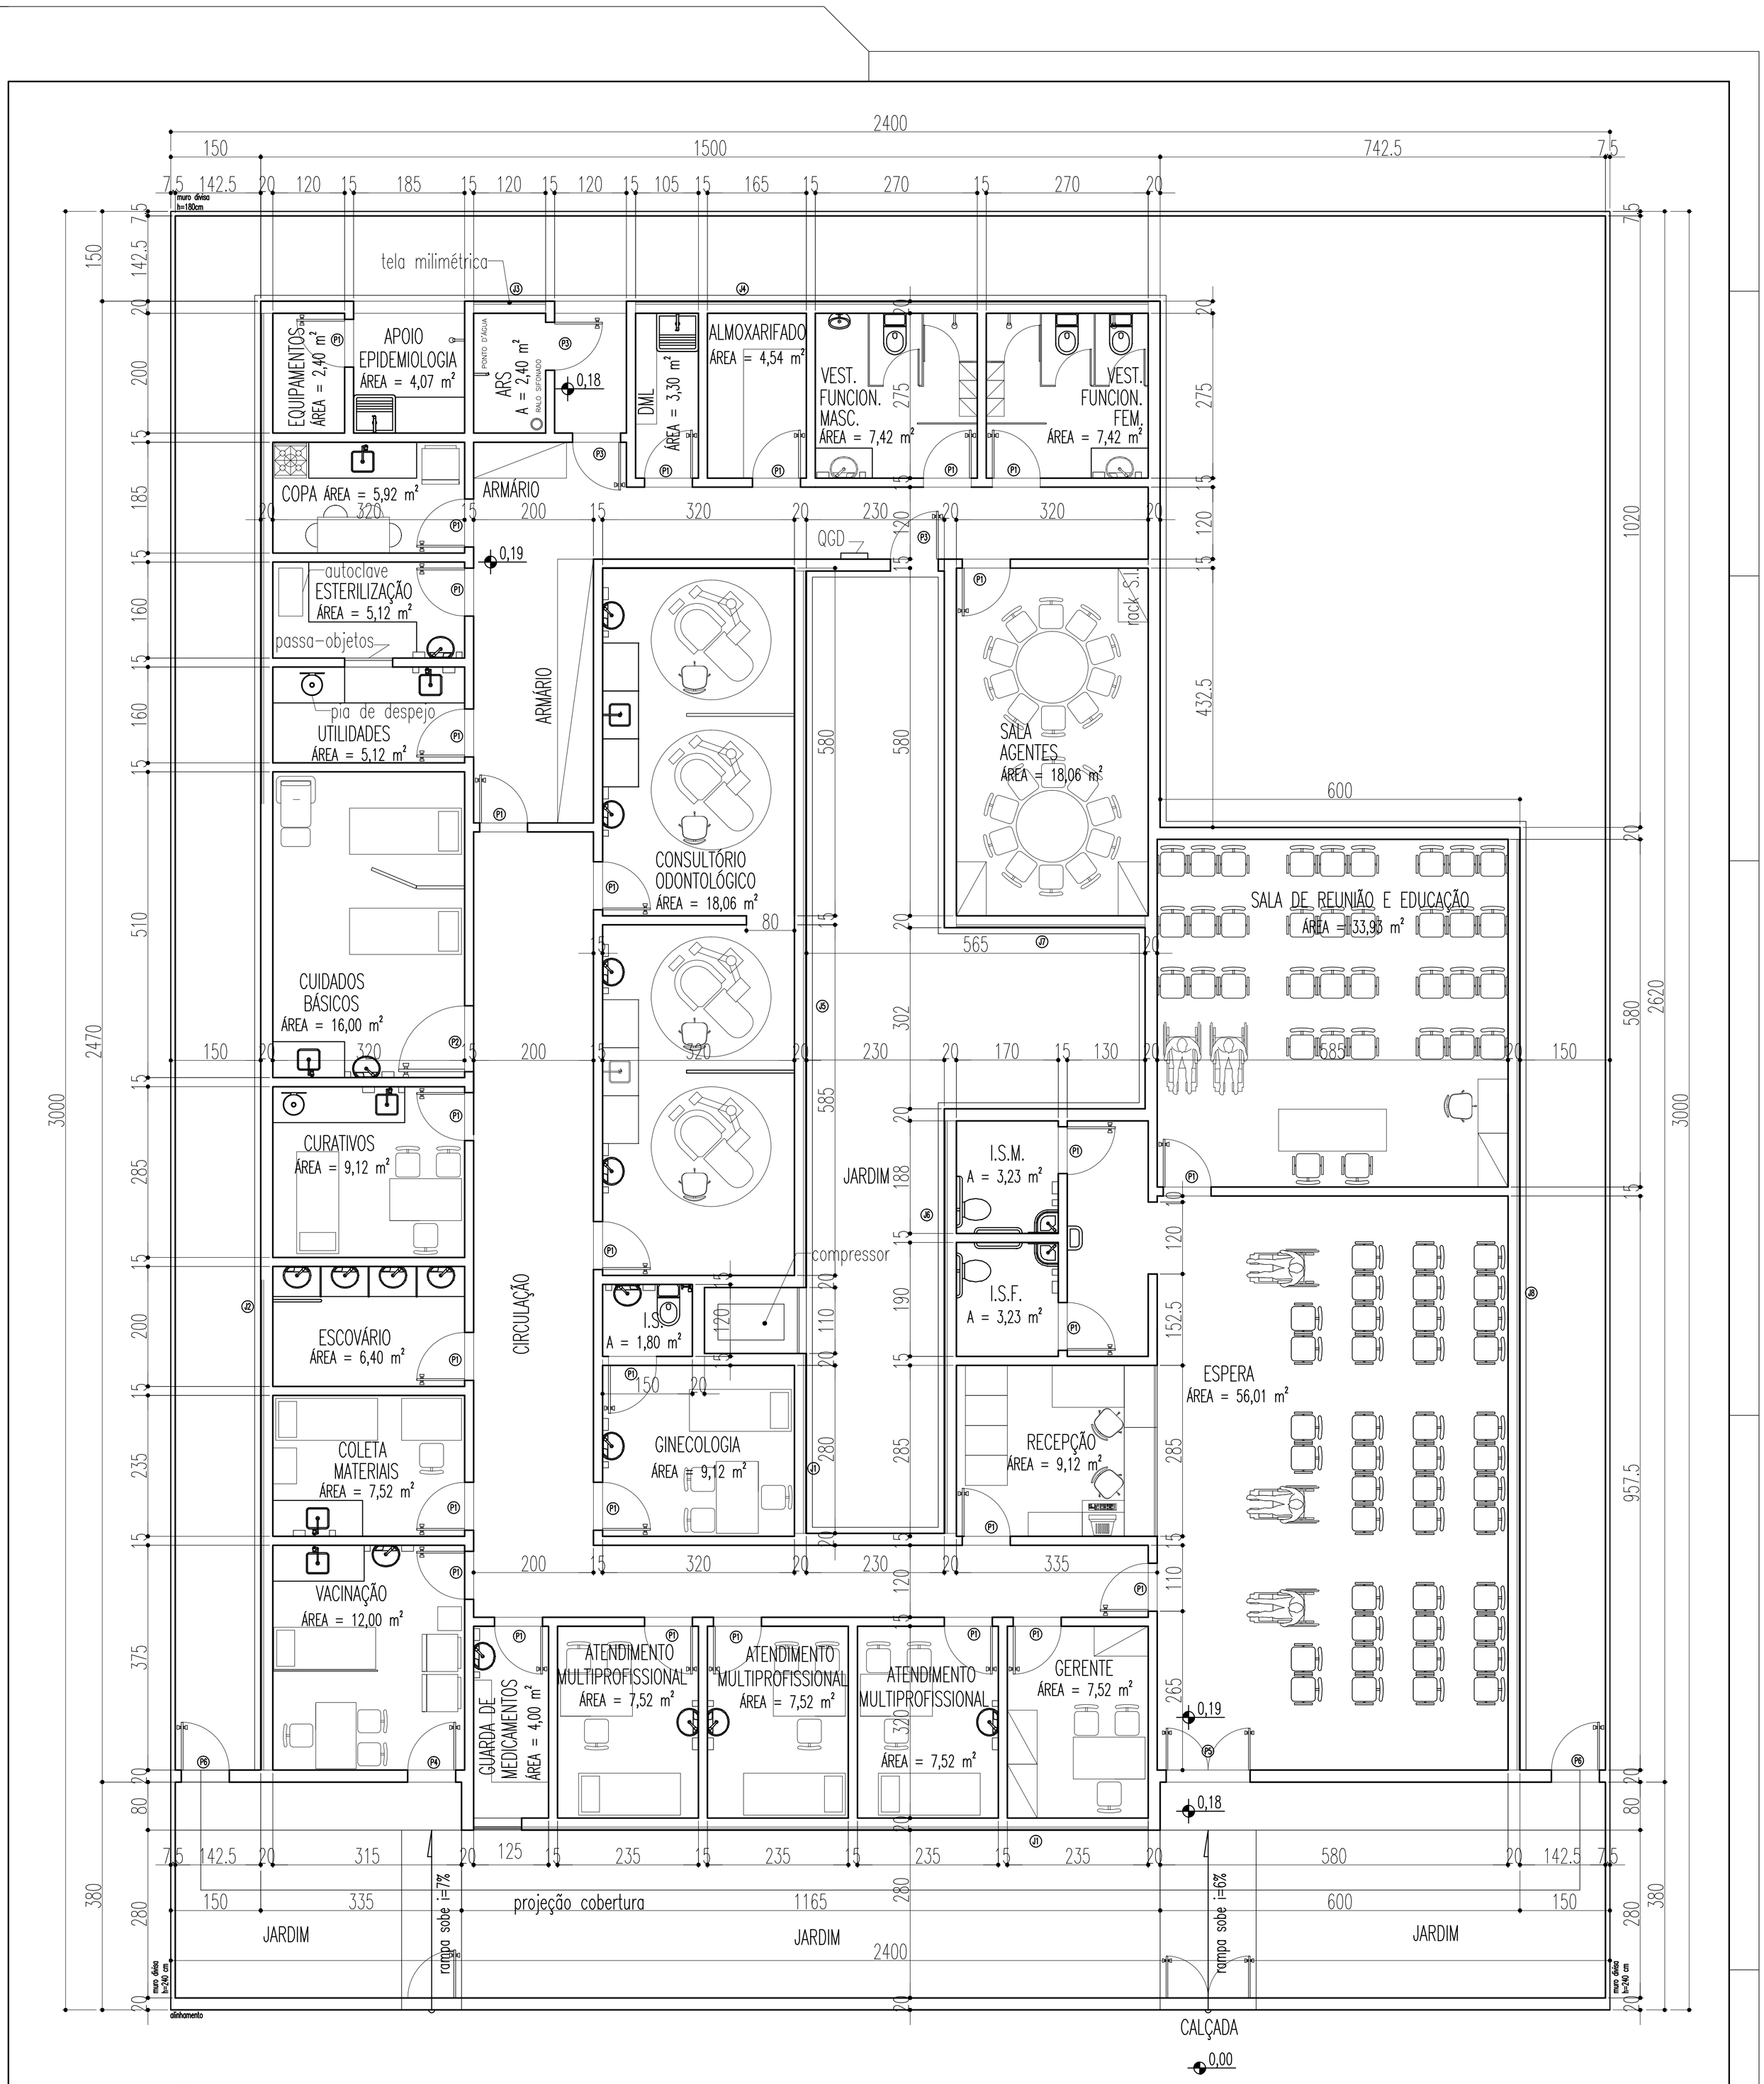

PLANTA UBS TIPO II

ESC.....1:50

LEGENDA PORTAS E JANELAS MODELO II		
P1	80X210	
P2	110X210	
P3	80X210	VENEZIANA
P4	80X240	VIDRO
P5	140X240	VIDRO
P6	80X210	EXTERNO
JI	1125X90X180	JANELA BASCULATANTE EM FITA ACIONAMENTO ALVANCA H=120 PISO
J2	2430X90X180	JANELA BASCULATANTE EM FITA ACIONAMENTO ALVANCA H=120 PISO
J3	120X90X180	JANELA TELADA
J4	855X90X180	JANELA BASCULATANTE EM FITA ACIONAMENTO ALVANCA H=120 PISO
J5	1605X90X180	JANELA BASCULATANTE EM FITA ACIONAMENTO ALVANCA H=120 PISO
J6	688X90X180	JANELA BASCULATANTE EM FITA ACIONAMENTO ALVANCA H=120 PISO
J7	315X90X180	JANELA BASCULATANTE EM FITA ACIONAMENTO ALVANCA H=120 PISO
J8	1552,5X90X180	JANELA BASCULATANTE EM FITA ACIONAMENTO ALVANCA H=120 PISO

OBSERVAÇÕES: conferir medidas no local