


**SEÇÃO TÍPICA**  
SEM ESCALA  
(COTAS EM METRO)

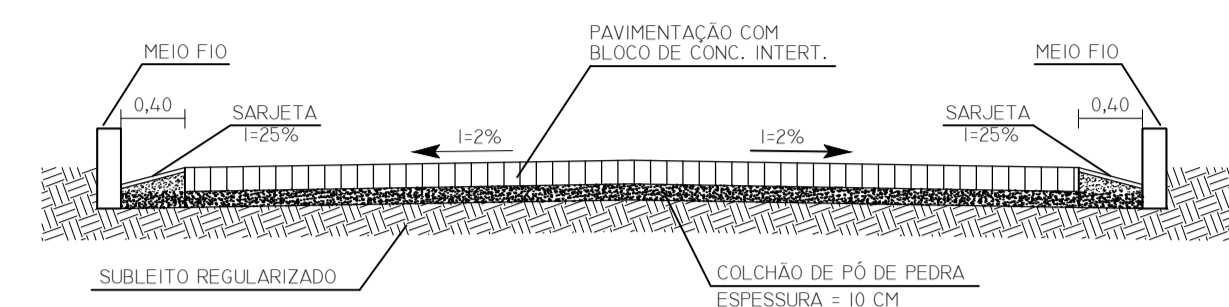

**DETALHE DO TRAVESSÃO**  
SEM ESCALA  
(COTAS EM CM)


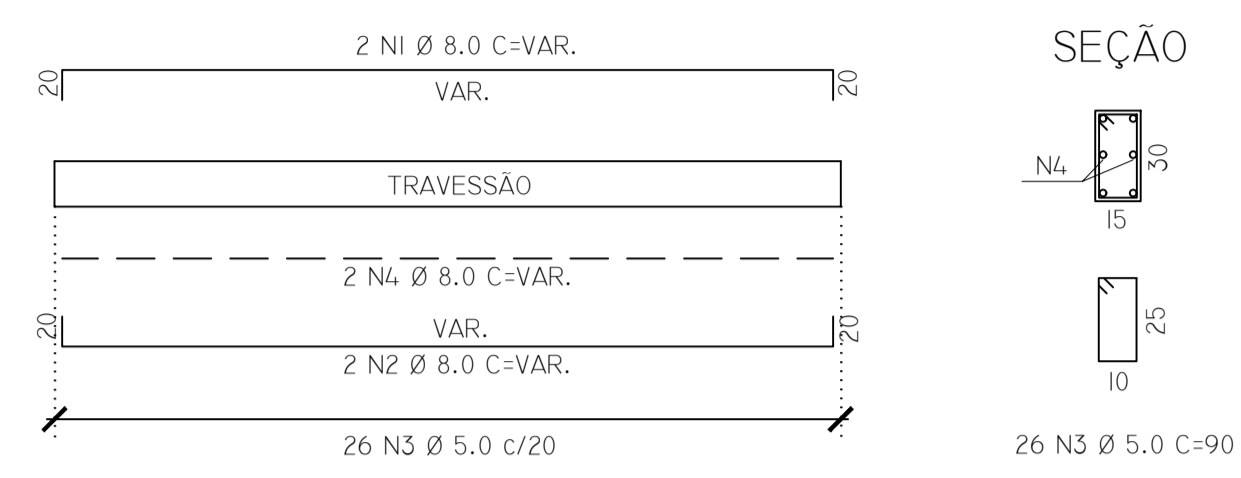


TABELA DE AÇO (CA-50A)

BITOLA	COMPRIMENTO (M)	PESO (KG)
Ø 5.0	23.4	3,60
Ø 8.0	32.2	12,72
*PESO TOTAL (KG)		16,32

\*PESO TOTAL DE CADA TRAVESSÃO

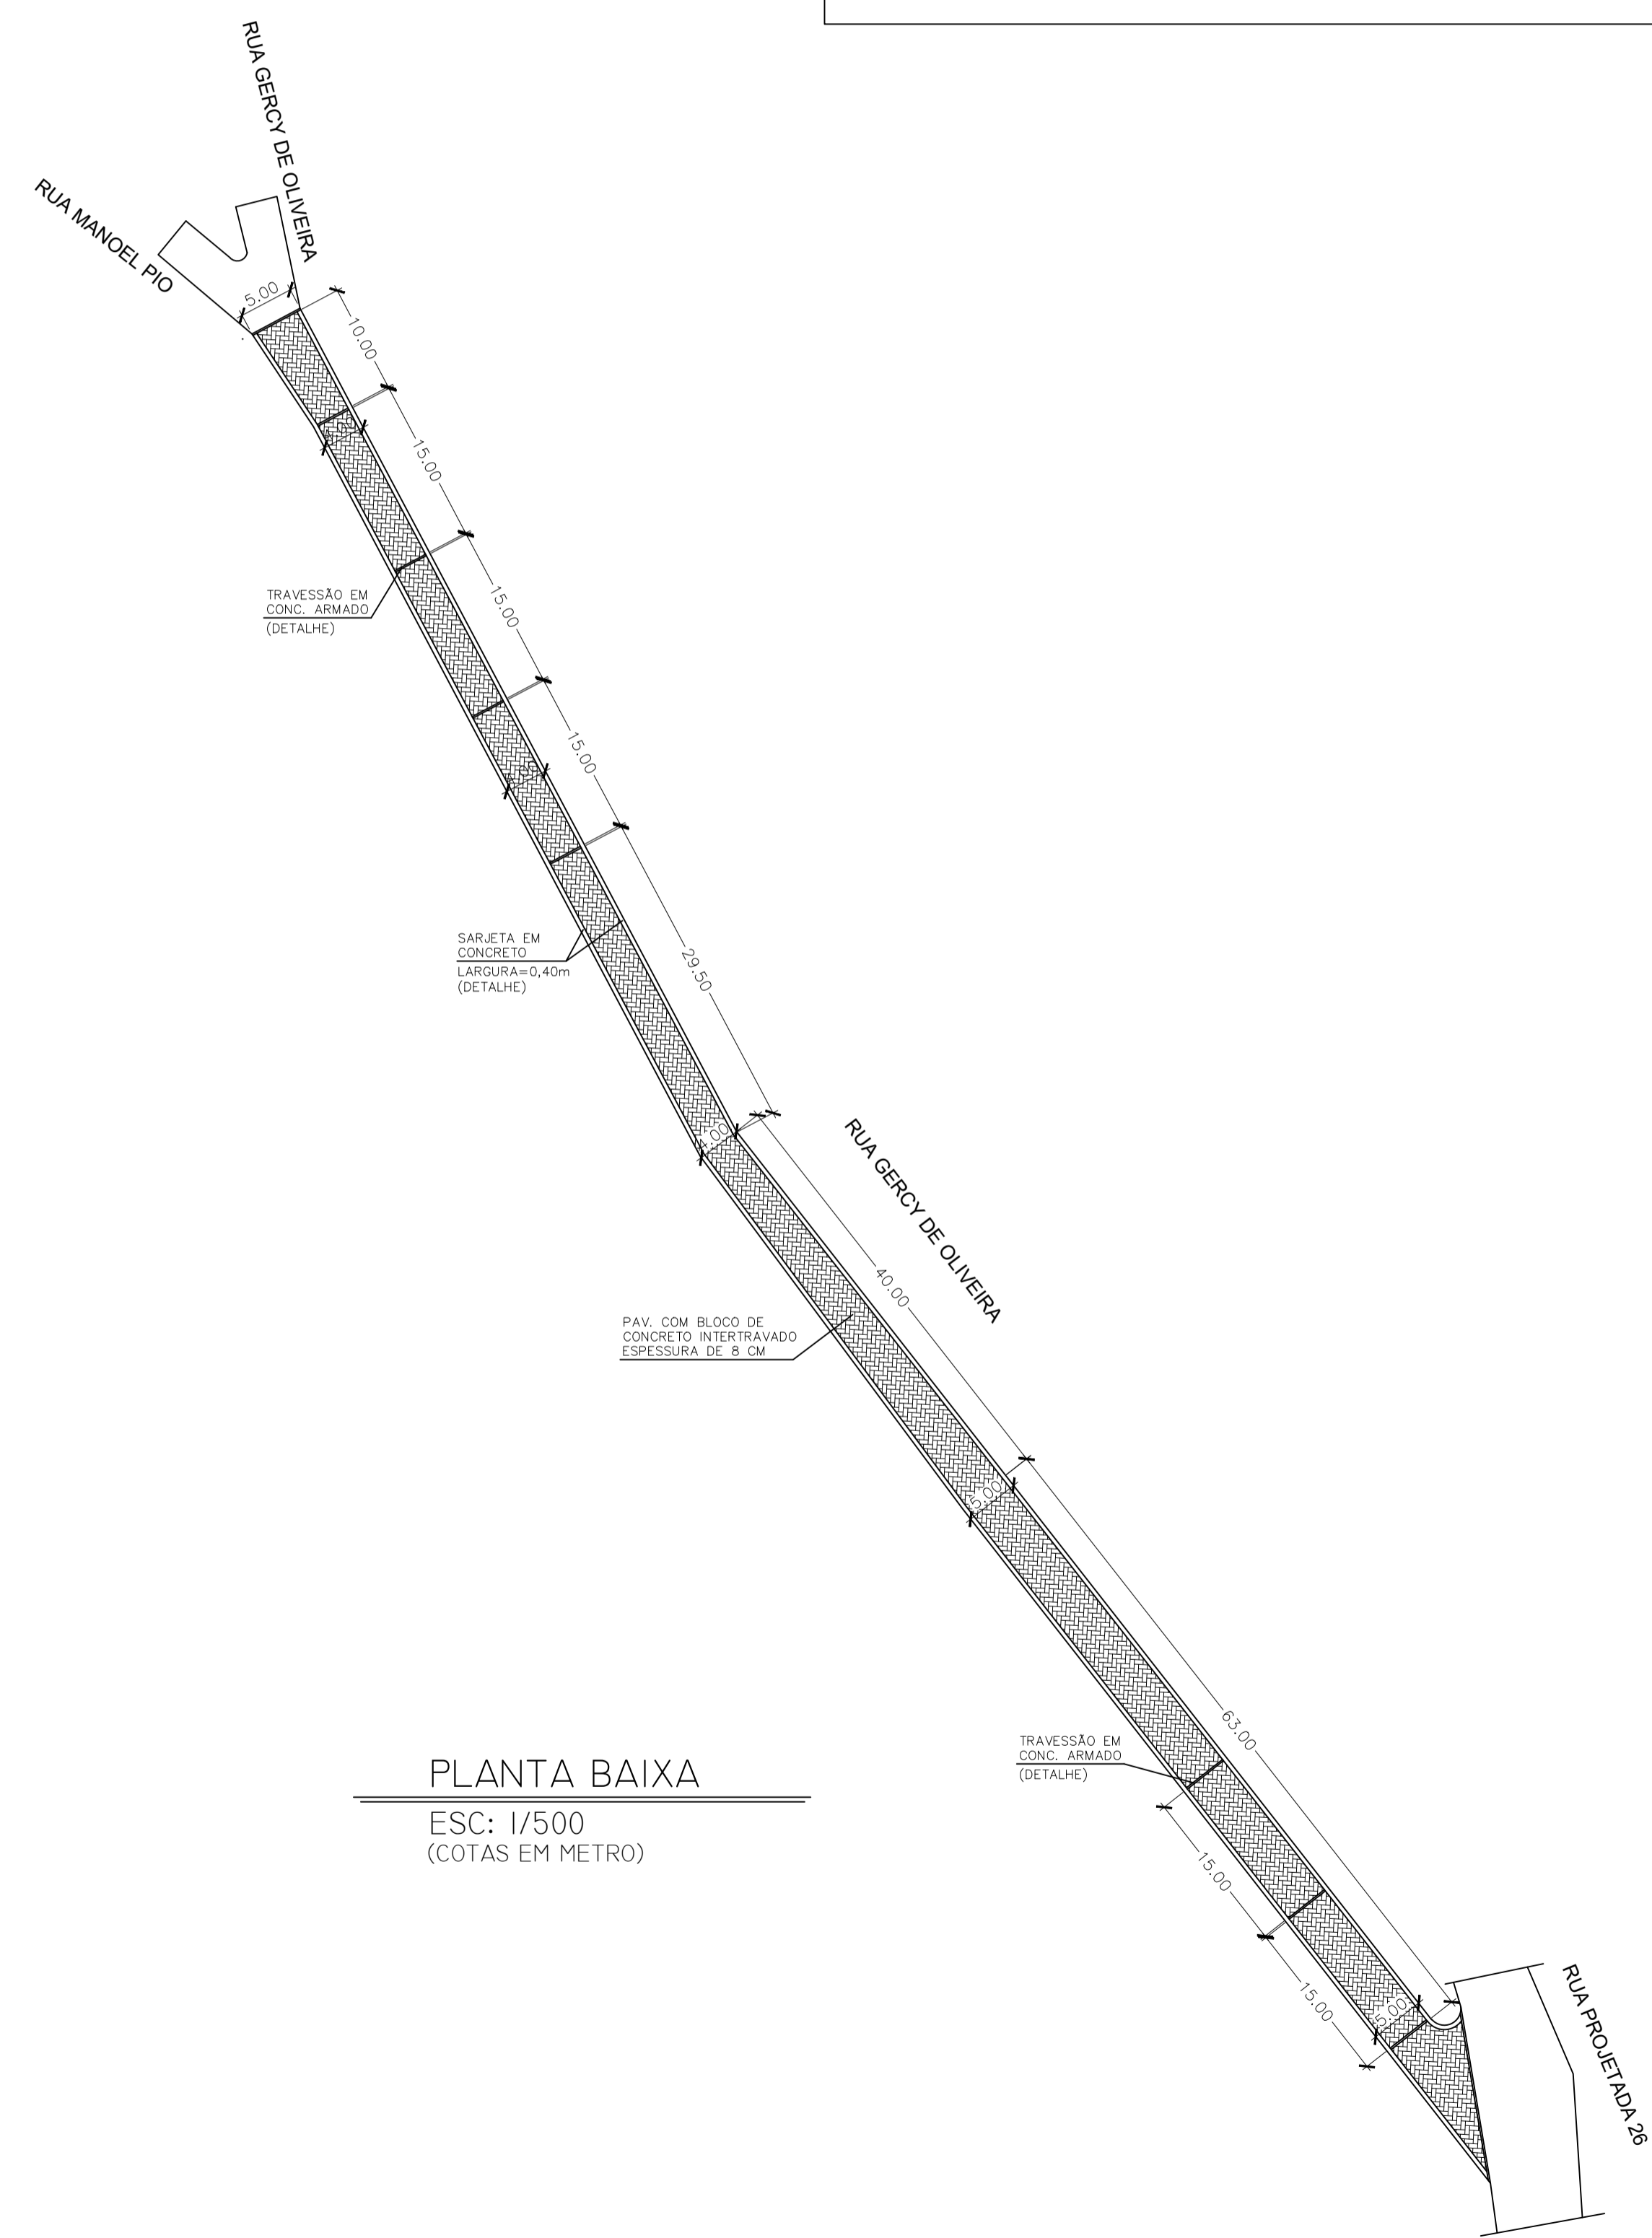

**PLANTA BAIXA**  
ESC: 1/500  
(COTAS EM METRO)

<b>PMAV</b>	<b>PREFEITURA MUNICIPAL DE ATÍLIO VIVACQUA - ES</b>	
	SECRETARIA MUNICIPAL DE OBRAS E SERVIÇOS URBANOS	
PROJETO DE PAVIMENTAÇÃO		
LOCAL: RUA GERCY DE OLIVEIRA, BAIRRO ALTO NITEROI - ATÍLIO VIVACQUA - ES		
CONTEÚDO: PLANTA BAIXA, CORTES E DETALHES		
FOLHA:	ADMINISTRAÇÃO:	DESENHO: MARCOS TADEU SILVA BARROS
<b>1/1</b>	JOSEMAR MACHADO FERNANDES PREFEITO MUNICIPAL	RESPONSÁVEL TÉCNICO: PEDRO ABREU MACHADO ENG. CIVIL - CREA: RJ-2015107731/D